


PLANIMETRIA GENERALE

"FIERA SANT'ANGELO D'ACRI 2021"

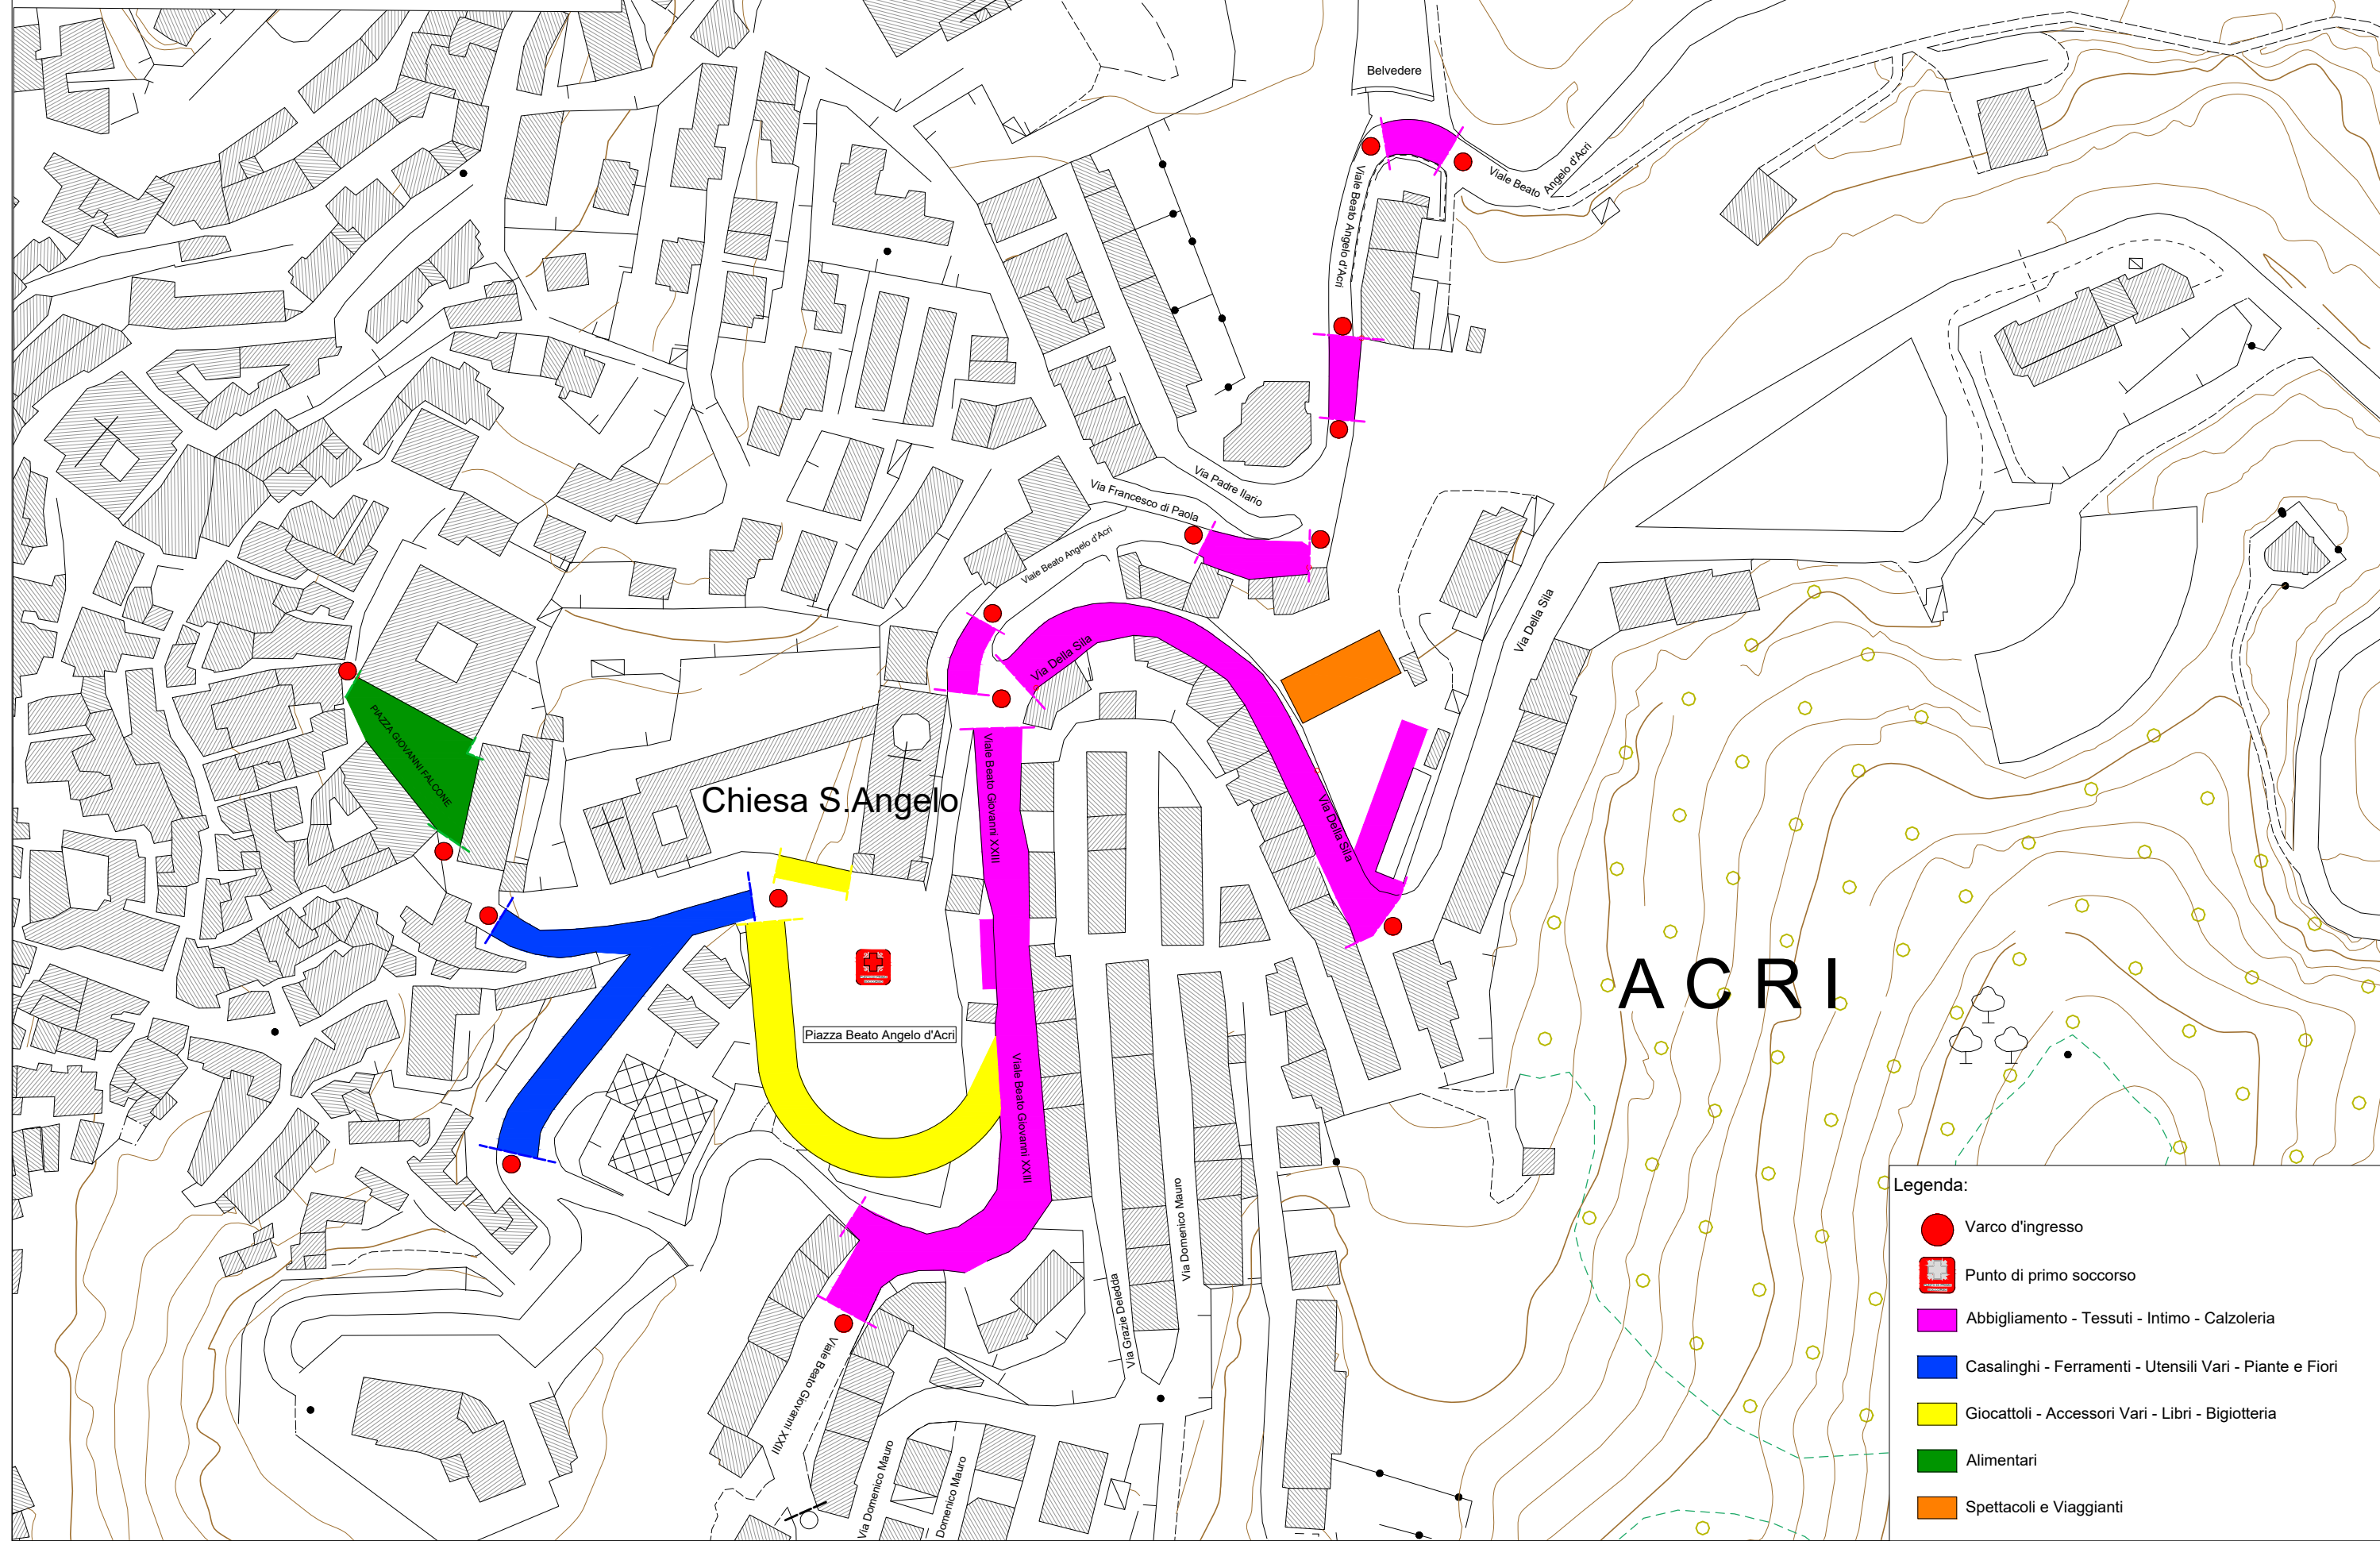

ACRI

- Legenda:**
- Varco d'ingresso
 - Punto di primo soccorso
 - Abbigliamento - Tessuti - Intimo - Calzoleria
 - Casalinghi - Ferramenti - Utensili Vari - Piante e Fiori
 - Giocattoli - Accessori Vari - Libri - Bigiotteria
 - Alimentari
 - Spettacoli e Viaggianti